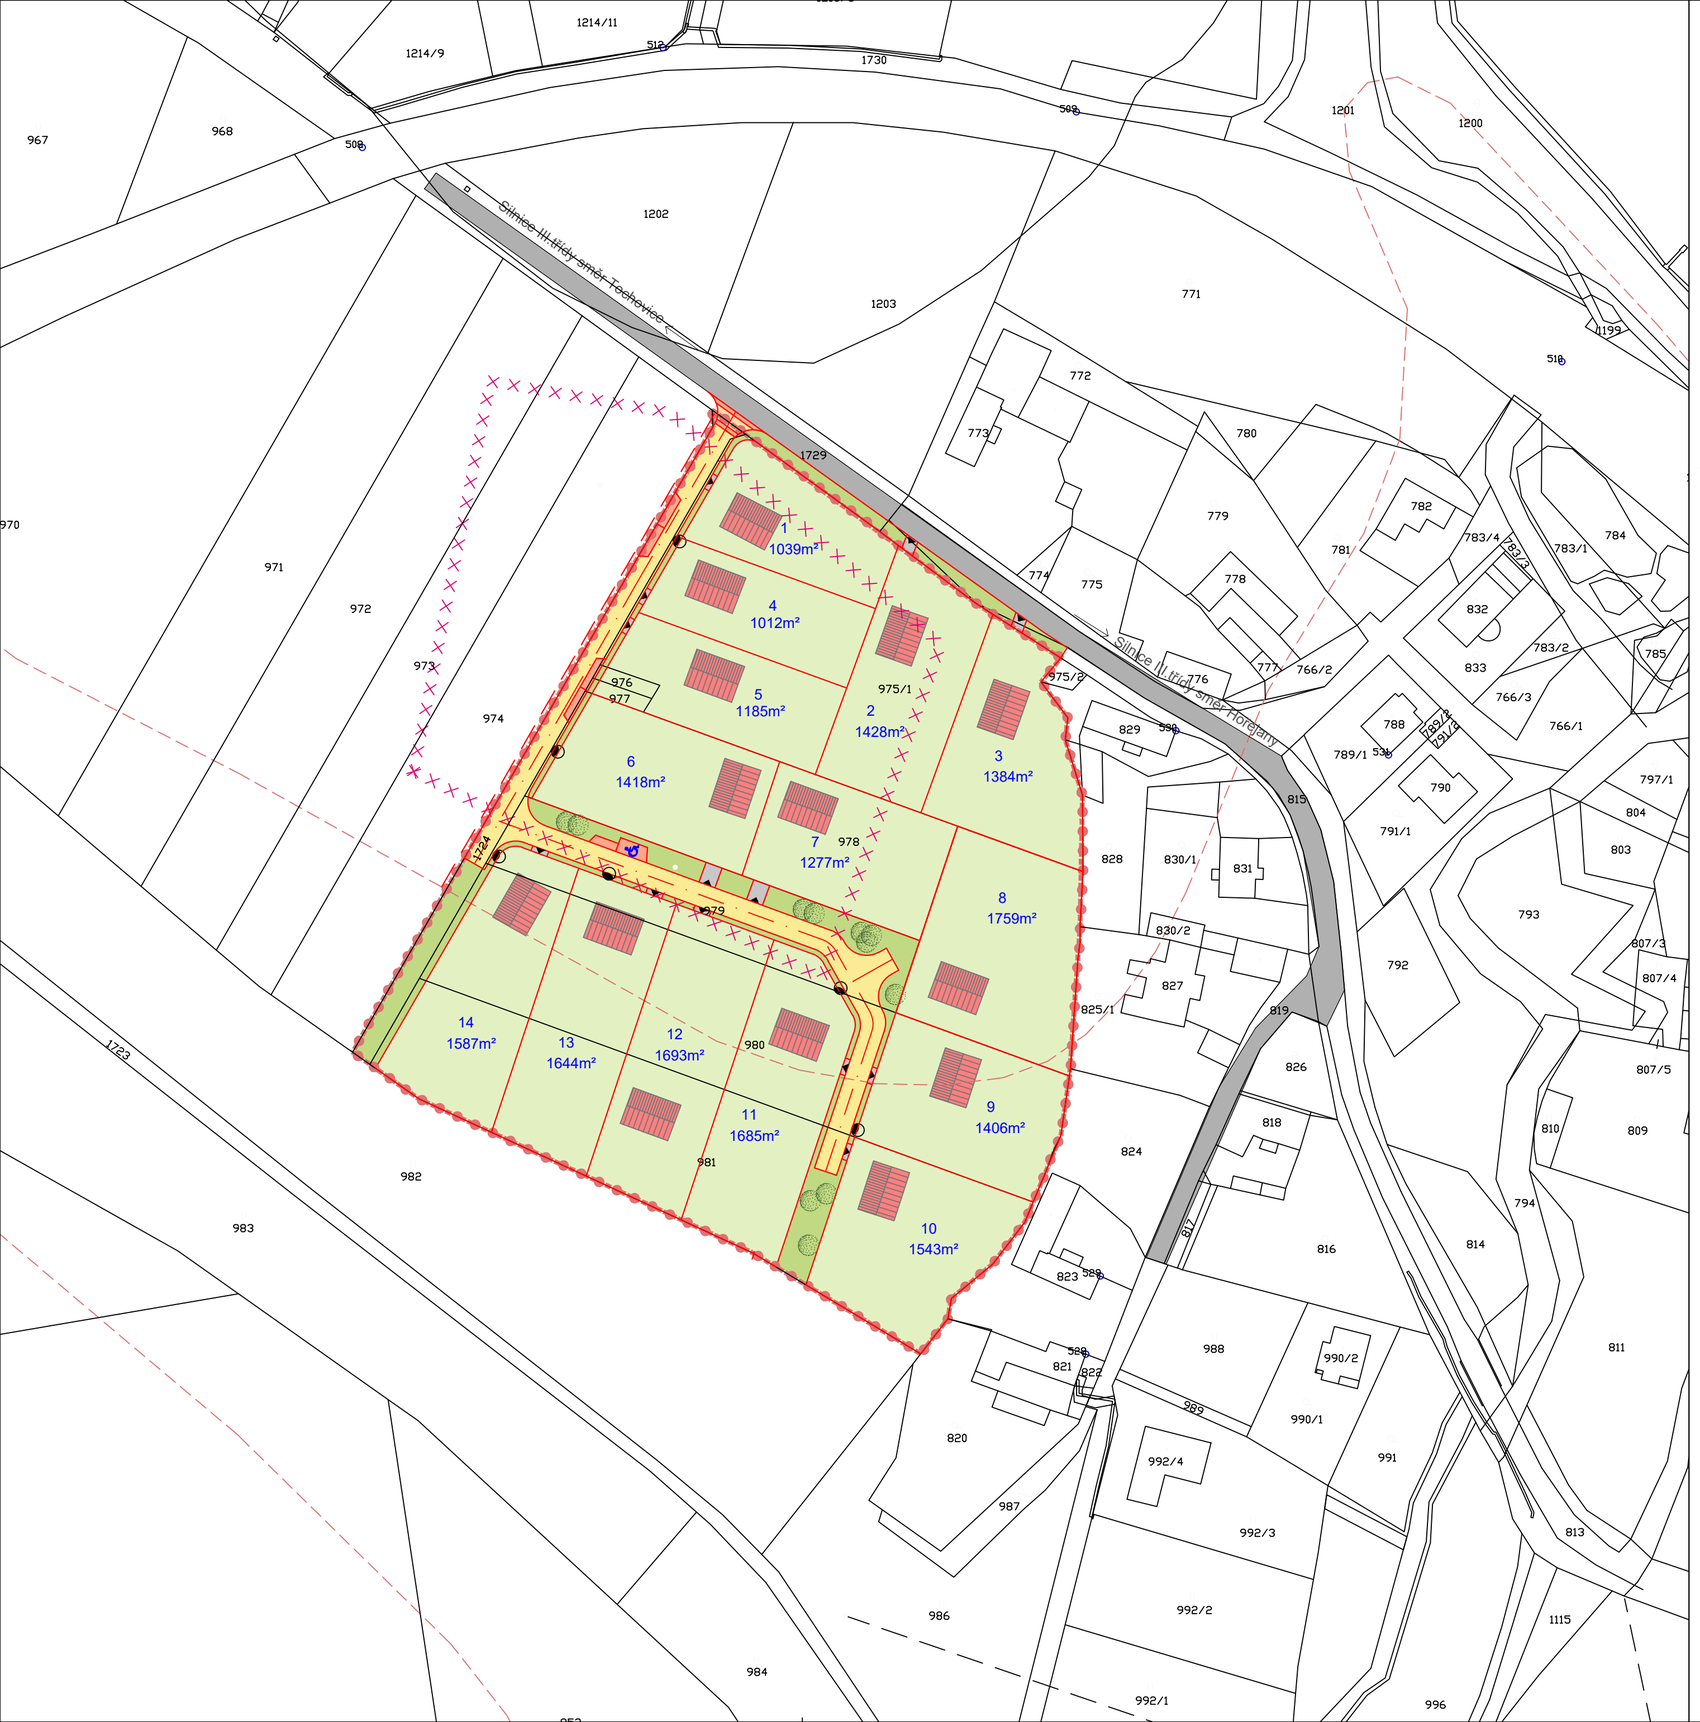

LEGENDA

- HRANICE ŘEŠENÉHO ÚZEMÍ
- HRANICE PLOCHY ÚZEMNÍ STUDIE DLE ÚPD
- NAVRŽENÁ PARCELACE - PLOCHY BYDLENÍ
- VEŘEJNÁ ZELEŇ
- NAVRŽENÉ KORIDORY DOPRAVNÍ INFRASTRUKTURY - OBYTNÁ ZÓNA
- STÁVAJÍCÍ MÍSTNÍ KOMUNIKACE
- NAVRŽENÁ PARKOVACÍ STÁNÍ
- ZKLIDNĚNÍ DOPRAVY
- PŘEDPOKLÁDANÉ POLOHY VJEZDŮ NA POZEMEK
- ZELEŇ - NÁVRH
- SCHÉMATICKÉ NEZÁVAZNÉ ZNAČKY NAVRŽENÝCH OBJEKTŮ
- 12 POČET NAVRŽENÝCH PARCEL PRO RD
- VEŘEJNÉ OSVĚTLENÍ - NÁVRH
- PILÍŘ PRO PŘÍPOJKY ROZVODŮ
- VYHRAZENÉ PARKOVACÍ MÍSTO
- ARCHEOLOGICKÉ NÁLEZY
- VRSTEVNICE

VED. PROJEKTANT	ZODP. PROJEKTANT	KRESLIL	KONTROLOVAL	Projektový atelier AD s.r.o. Ing. arch. Jaroslav Daněk, Husova 4, Č. Budějovice, 370 01 IČ 25194771, tel. 387 311 238, mobil 605 277 998	
Ing.arch.J.Daněk	Ing.arch.J.Daněk	Ing.arch.F.Daněk	Ing.arch.F.Daněk		
INVESTOR	Obec Tochovice			FORMÁT	6xA4
MÍSTO STAVBY	Obec Tochovice			DATUM	10/2021
NÁZEV STAVBY	ÚZEMNÍ STUDIE TOCHOVICE 3. ÚS			STUPEŇ PD	Územní studie
				MĚŘÍTKO	1:1000
				Č. ZAKÁZKY	49_2021
				ARCHIVNÍ Č.	
VÝKRES	URBANISTICKÉ ŘEŠENÍ			ČÍS. KOPIE	ČÍS. VÝKRESU 2