


Územní plán Tochovice

katastrální území: Hořejany, Tochovice
VÝKRES PŘEDPOKLÁDANÝCH ZÁBORŮ PŮDNIHO FONDU

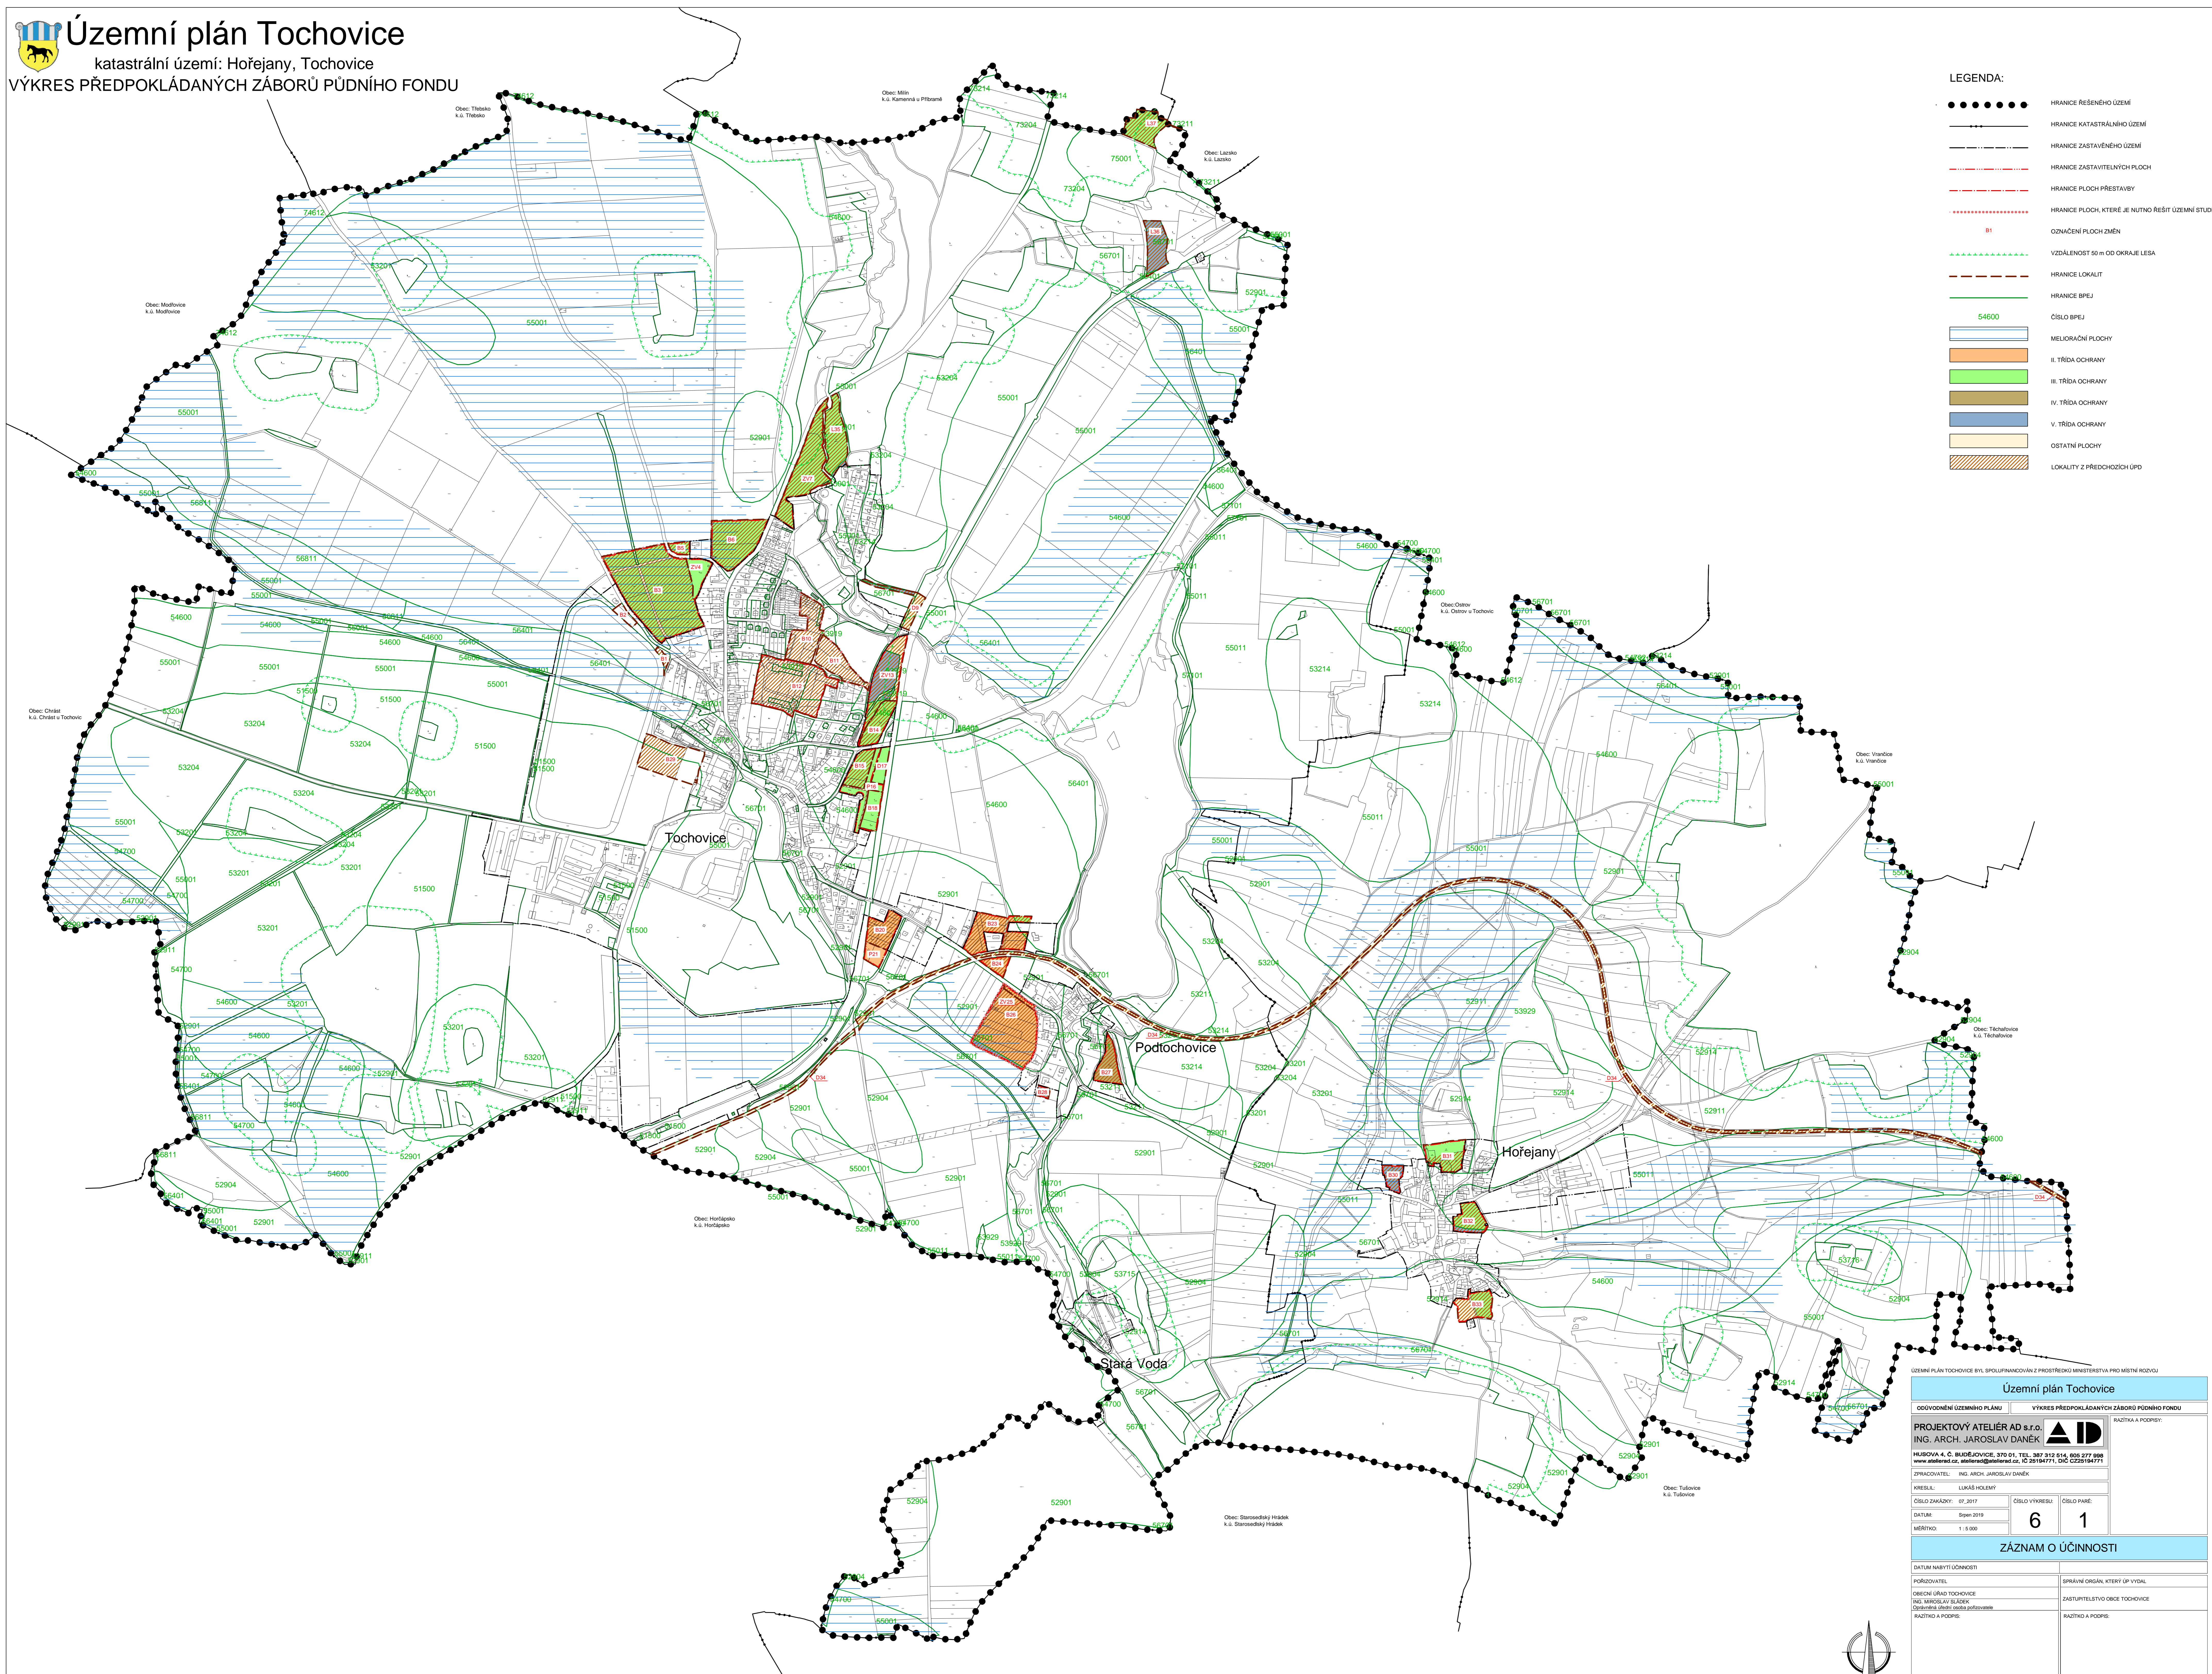

LEGENDA:

●●●●●●●●	HRANICE ŘEŠENÉHO ÚZEMÍ
—	HRANICE KATASTRÁLNÍHO ÚZEMÍ
—	HRANICE ZASTAVĚNÉHO ÚZEMÍ
—	HRANICE ZASTAVITELNÝCH PLOCH
—	HRANICE PLOCH PŘESTAVBY
—	HRANICE PLOCH, KTERÉ JE NUTNO ŘEŠIT ÚZEMNÍ STUDIÍ
B1	OZNAČENÍ PLOCH ZMĚN
—	VZDÁLENOST 50 m OD OKRAJE LESA
—	HRANICE LOKALIT
—	HRANICE BPEJ
54600	ČÍSLO BPEJ
—	MELIORAČNÍ PLOCHY
—	II. TŘÍDA OCHRANY
—	III. TŘÍDA OCHRANY
—	IV. TŘÍDA OCHRANY
—	V. TŘÍDA OCHRANY
—	OSTATNÍ PLOCHY
—	LOKALITY Z PŘEDCHOZÍCH ÚPD

ÚZEMNÍ PLÁN TOCHOVICE BYL SPOLUPRÁKOVÁN Z PROSTŘEDÍ MINISTERSTVA PRO MÍSTNÍ ROZVOJ

Územní plán Tochovice	
ODVODNĚNÍ ÚZEMNÍHO PLÁNU	VÝKRES PŘEDPOKLÁDANÝCH ZÁBORŮ PŮDNIHO FONDU
PROJEKTOVÝ ATELIÉR AD s.r.o., ING. ARCH. JAROSLAV DANĚK	RAZITKA A PODPIS
HUSOVA 4, C. BUDĚJOVICE, 370 01, TEL. 387 312 514, 605 277 698 www.atelierad.cz, atelierad@atelierad.cz, IČ 25184771, DIČ CZ25184771	
ZPRACOVATEL: ING. ARCH. JAROSLAV DANĚK	
KRESLIL: LUKÁŠ HOLEMY	
ČÍSLO ZAKÁZKY: 07_2017	ČÍSLO VÝKRESU: 6 1
DATUM: Březen 2019	ČÍSLO PARÉ: 1
MĚŘÍTKO: 1 : 5 000	
ZÁZNAM O ÚČINNOSTI	
DATUM NABÝTÍ ÚČINNOSTI	SPRÁVNÍ ORGÁN, KTERÝ ÚP VYDAL
POŘIZOVATEL	ZASTUPITELSTVO OCE TOCHOVICE
OBECNÍ ÚŘAD TOCHOVICE ING. MIRESLAV ŠALJEK Společnost s ručením omezeným	RAZITKA A PODPIS

